


# PLAN DE CIRCULATION ET STATIONNEMENT – TRAVAUX DE DEMOLITION DE LA FRICHE COMMERCIAL DU 14 ET 15 SEPTEMBRE 2026



Zone de stationnement interdit

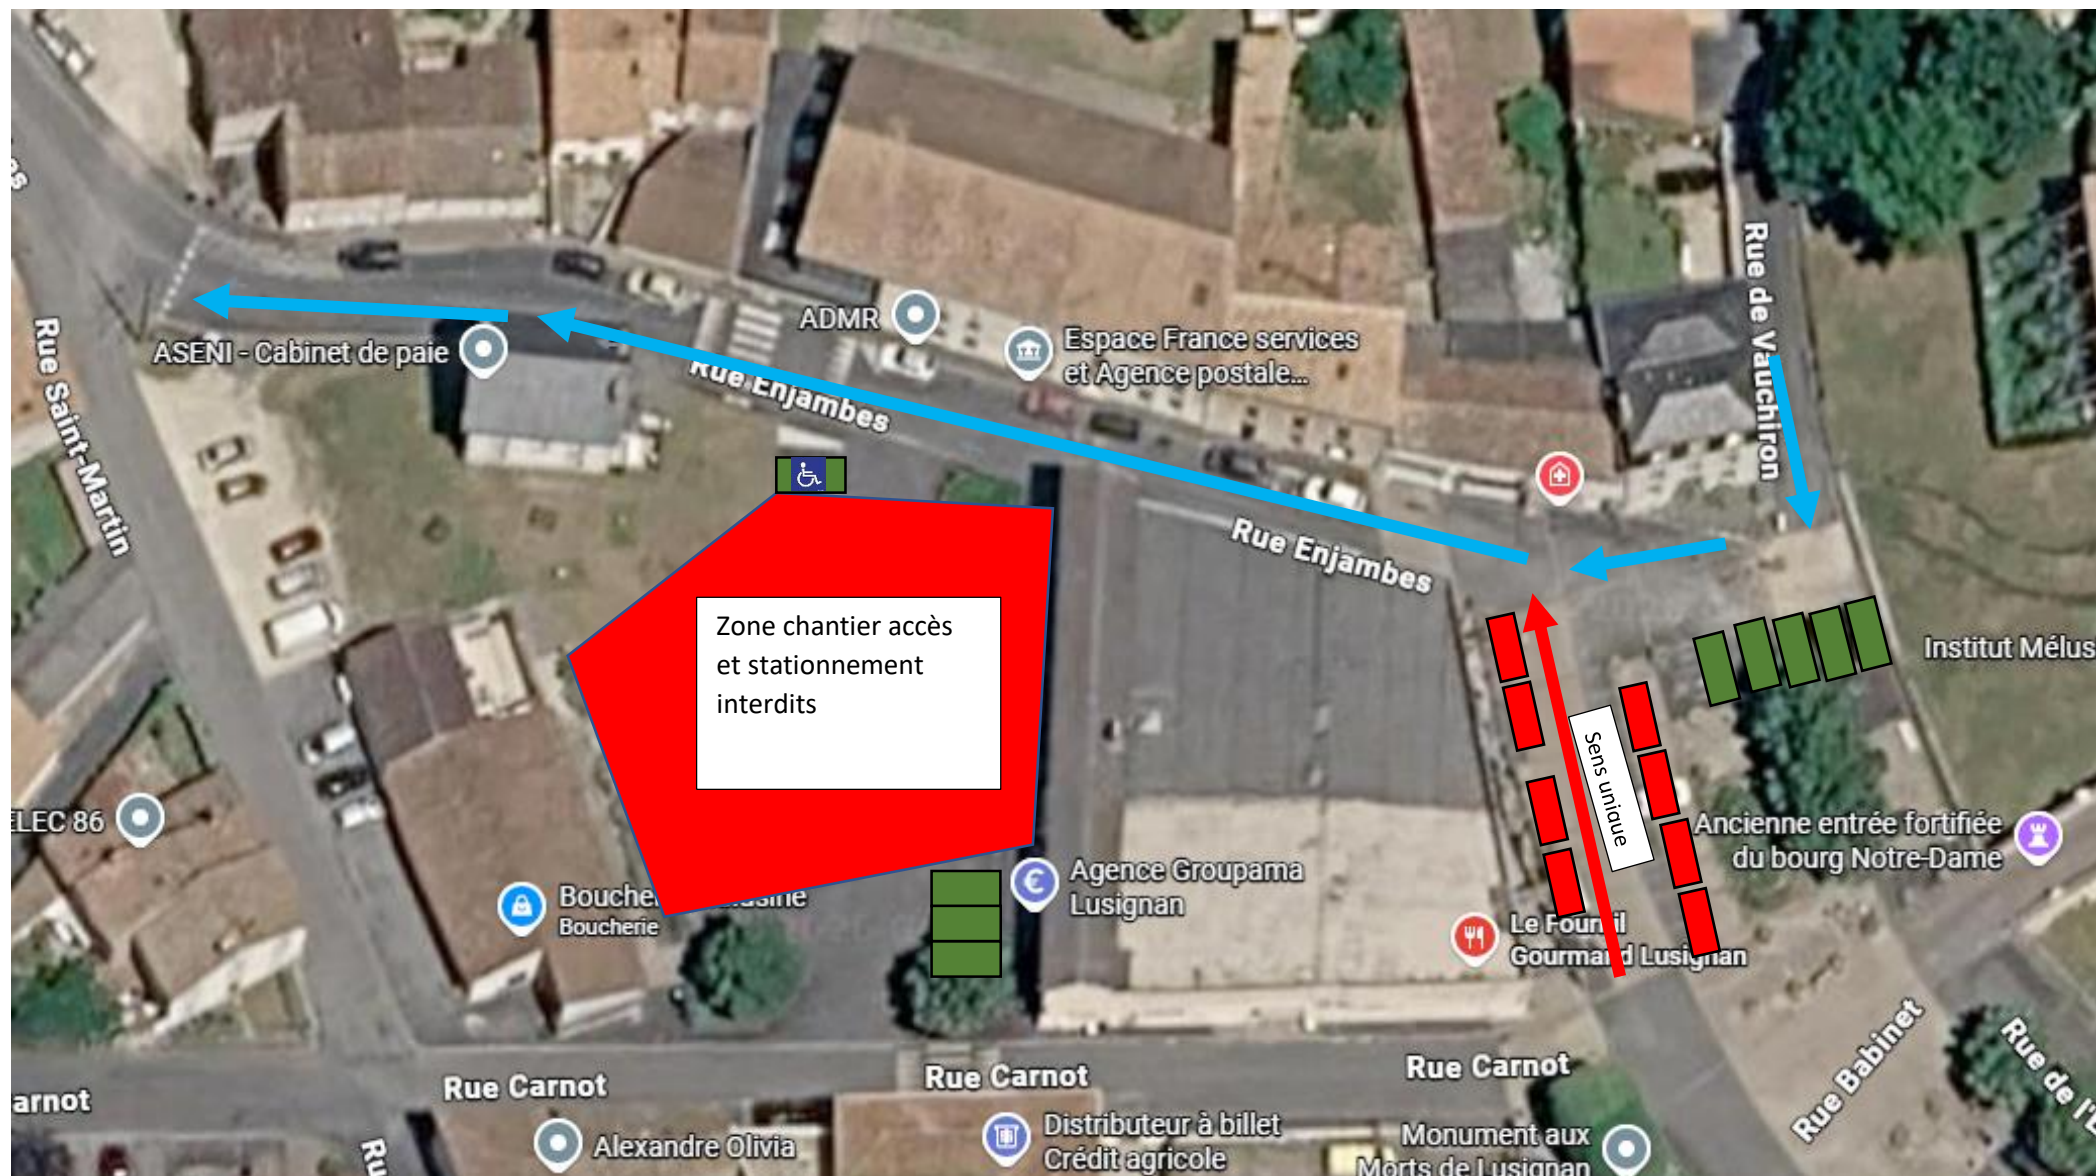

Zone de stationnement autorisé



Circulation interdite sauf le 14/09/2026 à 18h au 15/09/2026 à 8h00 et en sens unique



Sens de circulation inchangé 14/09/2026 à 8h au 15/09/2026 à 18h00